


SKALA 1:100


0,0 1,0 2,0 3,0 4,0 5,0 m

 OPR OPL

 pow. do użytku wspólnego

RZUT PIWNICY

Budynek: techniczno - biurowy

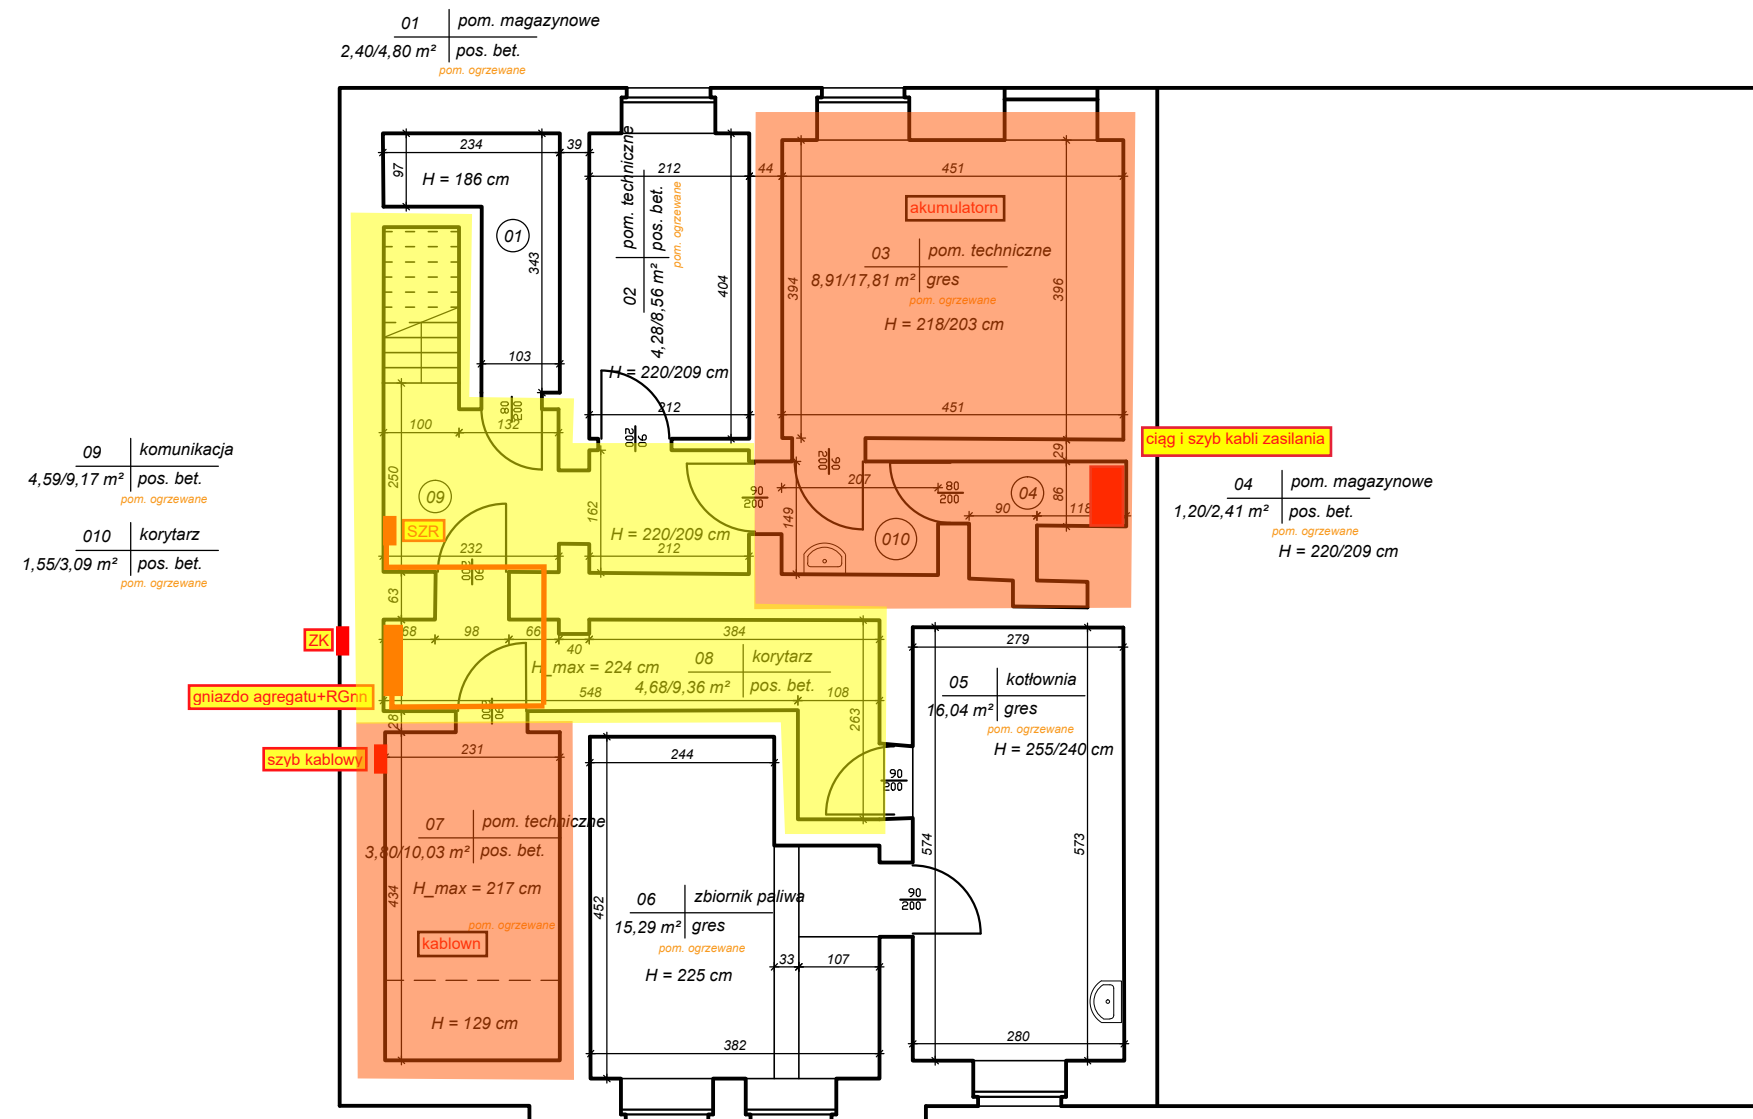

Nr	Pomieszczenie	Powierzchnia Użytkowa	Powierzchnia Netto
08	Korytarz	4,68 m ²	9,36 m ²
09	Komunikacja	4,59 m ²	9,17 m ²
010	Korytarz	1,55 m ²	3,09 m ²
POW. RUCHU PIWNICY:		10,82 m²	21,62 m²

powierzchnia ogrzewana	Wysokość pom. [m]	Kubatura wewn. ogrz.
9,36 m ²	2,17	20,31 m ³
9,17 m ²	2,17	19,90 m ³
3,09 m ²	2,17	6,71 m ³
21,62 m²	-	46,92 m³

Nr	Pomieszczenie	Powierzchnia Użytkowa	Powierzchnia Netto
01	pom. magazynowe	2,40 m ²	4,80 m ²
02	hydrofor	4,28 m ²	8,56 m ²
03	pom. techniczne	8,91 m ²	17,81 m ²
04	pom. magazynowe	1,21 m ²	2,41 m ²
05	kotłownia	16,04 m ²	16,04 m ²
06	zbiornik paliwa	15,29 m ²	15,29 m ²
07	pom. techniczne	3,80 m ²	10,03 m ²
POW. UŻYTKOWA PIWNICY:		51,93 m²	74,94 m²

Powierzchnia ogrzewana	Wysokość pom. [m]	Kubatura wewn. ogrz.
4,80 m ²	1,86	8,93 m ³
8,56 m ²	2,15	18,40 m ³
17,81 m ²	2,11	37,58 m ³
2,41 m ²	2,15	5,18 m ³
16,04 m ²	2,48	39,78 m ³
15,29 m ²	2,25	34,40 m ³
10,03 m ²	1,96	19,66 m ³
74,94 m²	-	163,93 m³

POWIERZCHNIA PIWNICY:	62,75 m²	96,56 m²
------------------------------	----------------------------	----------------------------

96,56 m²	-	210,85 m³
----------------------------	---	-----------------------------

KONTAKT: ul. Traugutta 11, 87-720 Ciechocinek, www.axlop.pl, tel: 506 64 18 37

INWENTARYZACJA BUDOWLANA
BUDYNKU POCZTY POLSKIEJ S.A.
Nowe Miasto Lubawskie, ul. Działyńskich 1

Zawartość arkusza:

Budynek: techniczno - biurowy

RZUT PIWNICY

Skala:

1:100

Opracowanie: mgr inż. Grzegorz Mazurek
nr upr. MAZ/0457/POOK/11
mgr inż. Tomasz Strąg
stud. Michał Zochowski

Nr arkusza:

01

Data inwentaryzacji:

kwiecień 2015


SKALA 1:100

0,0 1,0 2,0 3,0 4,0 5,0 m

pow. do użytku wspólnego

RZUT PARTERU

Budynek: techniczno - biurowy

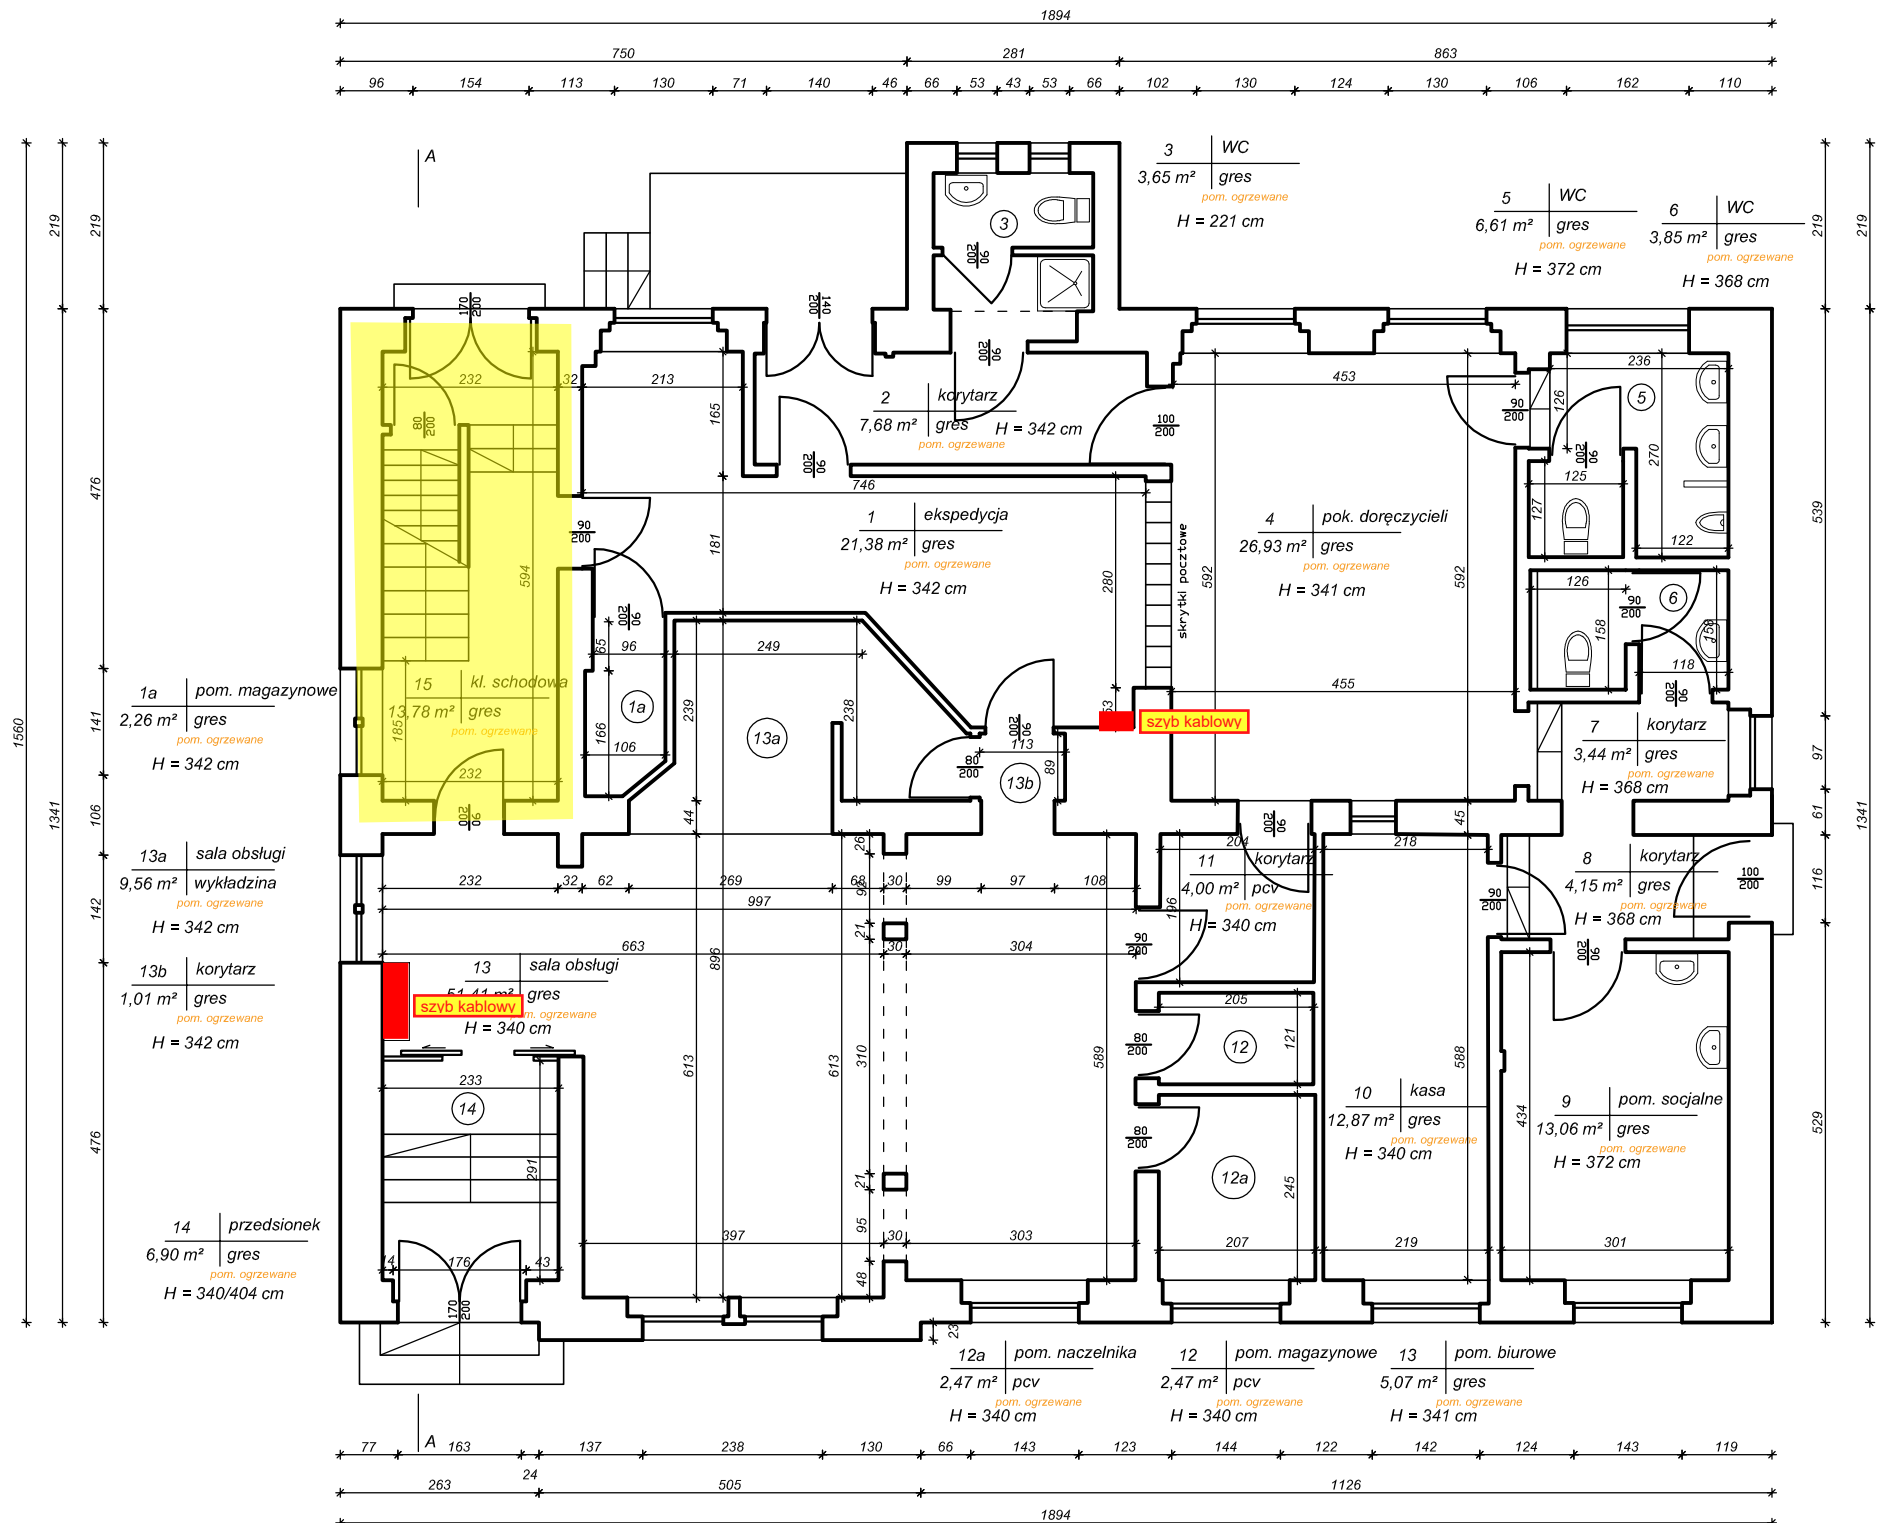

Nr	Pomieszczenie	Powierzchnia Użytkowa	Powierzchnia Netto	powierzchnia ogrzewana	Wysokość pom. [m]	Kubatura wewn. ogrz.
2	Korytarz	7,68 m ²	7,68 m ²	7,68 m ²	3,42	26,27 m ³
7	Korytarz	3,44 m ²	3,44 m ²	3,44 m ²	3,68	12,66 m ³
8	Korytarz	4,15 m ²	4,15 m ²	4,15 m ²	3,68	15,27 m ³
11	Korytarz	4,00 m ²	4,00 m ²	4,00 m ²	3,40	13,60 m ³
13b	Korytarz	1,01 m ²	1,01 m ²	1,01 m ²	3,42	3,45 m ³
14	przedsionek	6,90 m ²	6,90 m ²	6,90 m ²	3,72	25,67 m ³
15	klątka schodowa	13,78 m ²	13,78 m ²	13,78 m ²	3,55	48,92 m ³
POW. RUCHU PARTERU:				40,96 m²	40,96 m²	

Nr	Pomieszczenie	Powierzchnia Użytkowa	Powierzchnia Netto	Powierzchnia ogrzewana	Wysokość pom. [m]	Kubatura wewn. ogrz.
1	ekspedycja	21,38 m ²	21,38 m ²	21,38 m ²	3,42	73,12 m ³
1a	magazynowe	2,26 m ²	2,26 m ²	2,26 m ²	3,42	7,73 m ³
3	łazienka	3,65 m ²	3,65 m ²	3,65 m ²	2,21	8,07 m ³
4	pokój doręczycieli	26,93 m ²	26,93 m ²	26,93 m ²	3,41	91,83 m ³
5	WC	6,61 m ²	6,61 m ²	6,61 m ²	3,72	24,59 m ³
6	WC	3,85 m ²	3,85 m ²	3,85 m ²	3,68	14,17 m ³
9	magazynowe	13,06 m ²	13,06 m ²	13,06 m ²	3,72	48,58 m ³
10	kasa	12,87 m ²	12,87 m ²	12,87 m ²	3,40	43,76 m ³
12	magazynowe	2,47 m ²	2,47 m ²	2,47 m ²	3,40	8,40 m ³
12a	magazynowe	5,07 m ²	5,07 m ²	5,07 m ²	3,41	17,29 m ³
13	sala obsługi	51,41 m ²	51,41 m ²	51,41 m ²	3,40	174,79 m ³
13a	sala obsługi	9,56 m ²	9,56 m ²	9,56 m ²	3,42	32,70 m ³
POW. UŻYTKOWA PARTERU:				159,12 m²	159,12 m²	

POWIERZCHNIA PARTERU:				200,08 m²	200,08 m²	200,08 m²	-	690,87 m³
------------------------------	--	--	--	-----------------------------	-----------------------------	-----------------------------	----------	-----------------------------

KONTAKT: ul. Traugutta 11, 87-720 Ciecuchówek, www.axlop.pl, tel.: 506 64 18 37

INWENTARYZACJA BUDOWLANA
BUDYNKU POCZTY POLSKIEJ S.A.
Nowe Miasto Lubawskie, ul. Działyńskich 1

Zawartość arkusza:

Budynek: techniczno - biurowy

RZUT PARTERU

Skala:

1:100

Opracowanie: mgr inż. Grzegorz Mazurek
nr upr. MAZ/0457/POOK/11
mgr inż. Tomasz Strąg
stud. Michał Zochowski


Nr arkusza:

02

Data inwentaryzacji:

kwiecień 2015

SKALA 1:100

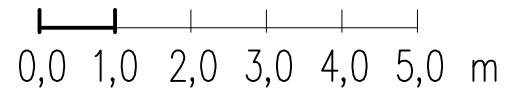


OPR OPL

pow. do użytku wspólnego

RZUT PIĘTRA

Budynek: techniczno - biurowy

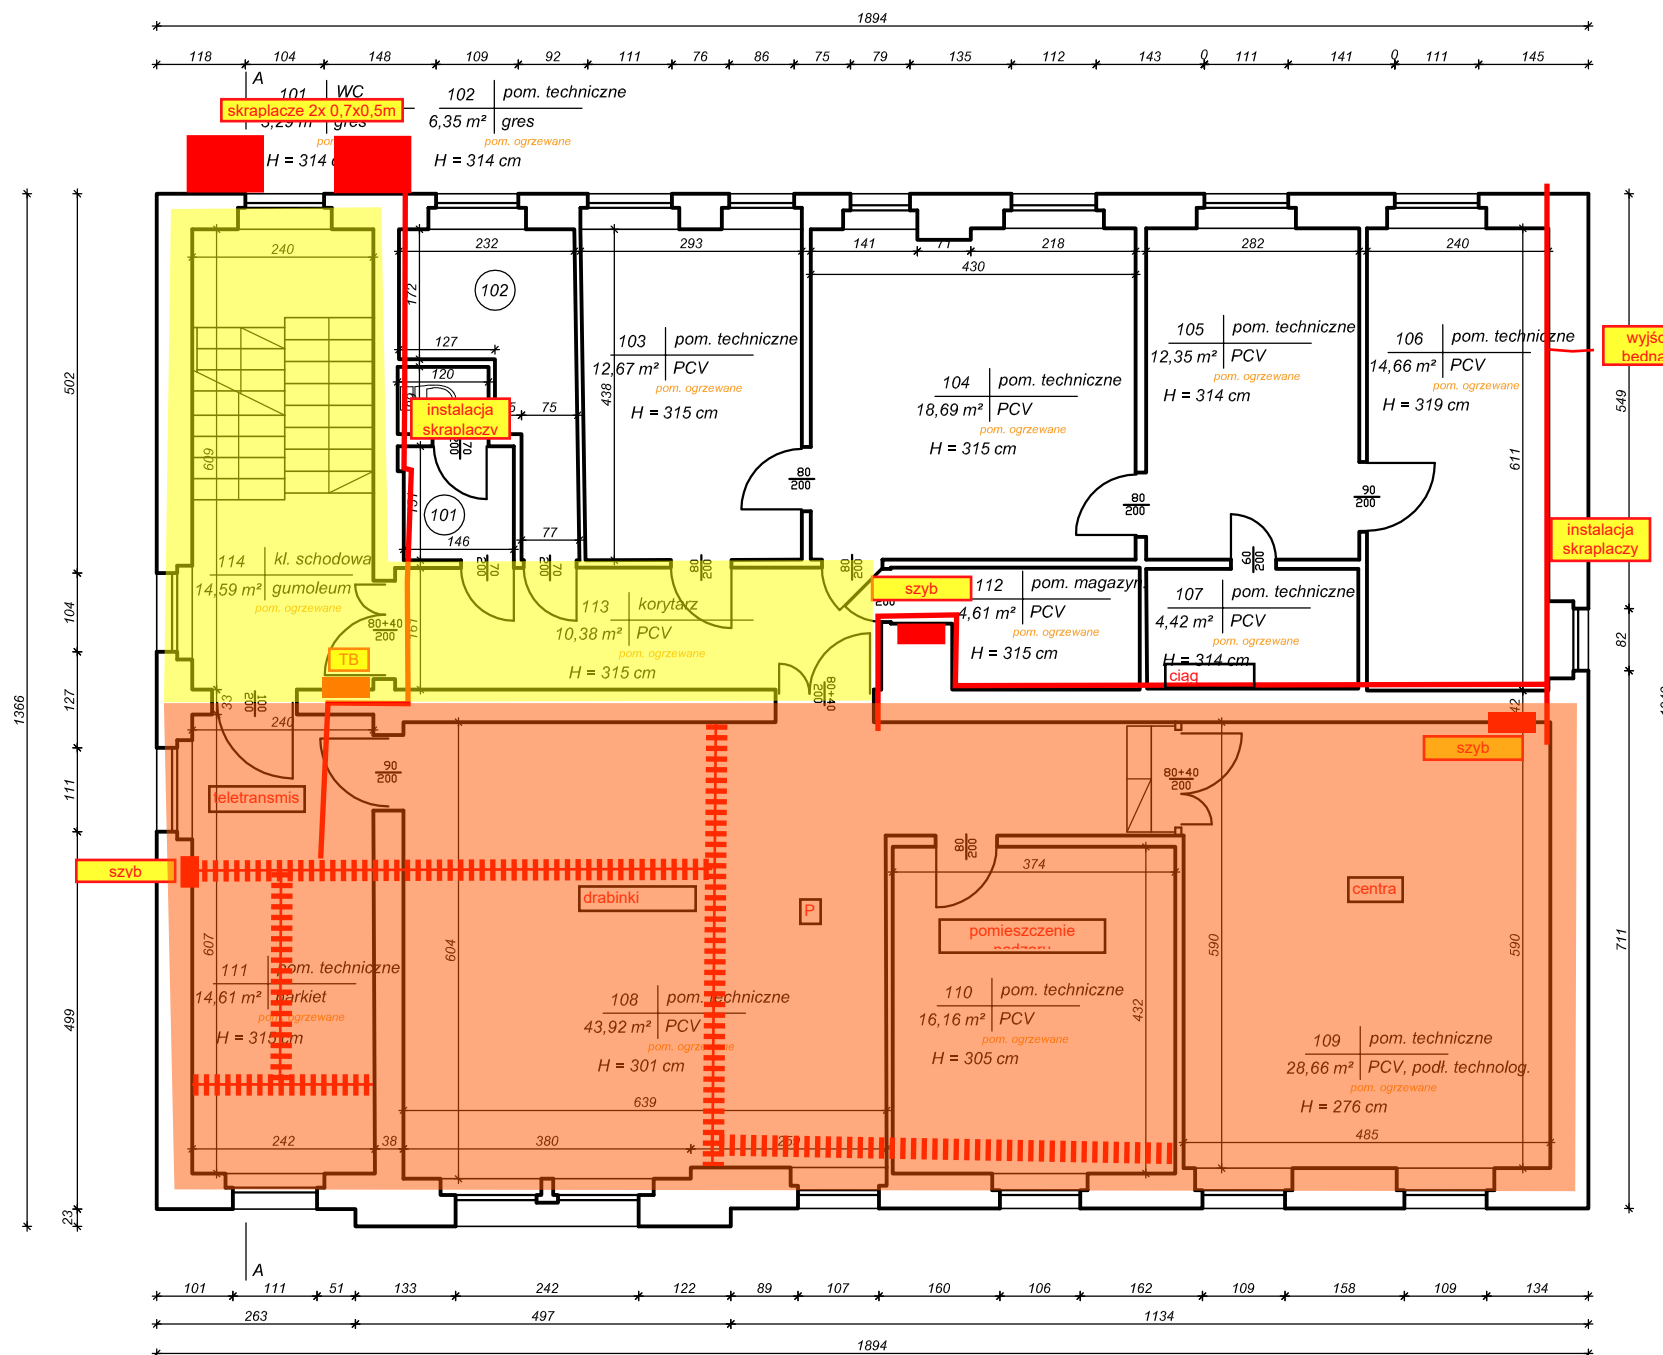

Nr	Pomieszczenie	Powierzchnia Użytkowa	Powierzchnia Netto
113	Korytarz	10,38 m ²	10,38 m ²
114	kl. Schodowa	14,59 m ²	14,59 m ²
POW. RUCHU PIĘTRA:		24,97 m²	24,97 m²

powierzchnia ogrzewana	Wysokość pom. [m]	Kubatura wewn. ogrz.
10,38 m ²	3,15	32,70 m ³
14,59 m ²	3,18	46,40 m ³
24,97 m²	-	79,10 m³

Nr	Pomieszczenie	Powierzchnia Użytkowa	Powierzchnia Netto
101	WC	3,29 m ²	3,29 m ²
102	pom. techniczne	6,35 m ²	6,35 m ²
103	pom. techniczne	12,67 m ²	12,67 m ²
104	pom. techniczne	18,69 m ²	18,69 m ²
105	pom. techniczne	12,35 m ²	12,35 m ²
106	pom. techniczne	14,66 m ²	14,66 m ²
107	pom. techniczne	4,42 m ²	4,42 m ²
108	pom. techniczne	43,92 m ²	43,92 m ²
109	pom. techniczne	28,66 m ²	28,66 m ²
110	pom. techniczne	16,16 m ²	16,16 m ²
111	pom. techniczne	14,61 m ²	14,61 m ²
112	pom. magazynowe	4,61 m ²	4,61 m ²
POW. UŻYTKOWA PIĘTRA:		180,39 m²	180,39 m²

Powierzchnia ogrzewana	Wysokość pom. [m]	Kubatura wewn. ogrz.
3,29 m ²	3,14	10,33 m ³
6,35 m ²	3,14	19,94 m ³
12,67 m ²	3,15	39,91 m ³
18,69 m ²	3,15	58,87 m ³
12,35 m ²	3,14	38,78 m ³
14,66 m ²	3,19	46,77 m ³
4,42 m ²	3,14	13,88 m ³
43,92 m ²	3,01	132,20 m ³
28,66 m ²	2,76	79,10 m ³
16,16 m ²	3,05	49,29 m ³
14,61 m ²	3,15	46,02 m ³
4,61 m ²	3,15	14,52 m ³
180,39 m²	-	549,61 m³

POWIERZCHNIA PIĘTRA:	205,36 m²	205,36 m²
-----------------------------	-----------------------------	-----------------------------

205,36 m²	-	628,71 m³
-----------------------------	---	-----------------------------

KONTAKT: ul. Traugutta 11, 87-720 Clechocinek, www.axlop.pl, tel.: 506 64 18 37



INWENTARYZACJA BUDOWLANA
BUDYNKU POCZTY POLSKIEJ S.A.
Nowe Miasto Lubawskie, ul. Działyńskich 1

Zawartość arkusza:

Budynek: techniczno - biurowy

RZUT PIĘTRA

Skala:

1:100

Opracowanie: mgr inż. Grzegorz Mazurek
nr upr. MAZ/0457/POOK/11
mgr inż. Tomasz Strąk
stud. Michał Zochowski


Nr arkusza:

03

Data inwentaryzacji:

kwiecień 2015


SKALA 1:100

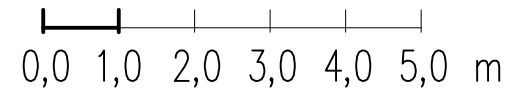

INWENTARYZACJA BUDOWLANA
BUDYNKU POCZTY POLSKIEJ S.A.
Nowe Miasto Lubawskie, ul. Działyńskich 1

RZUT PRZYZIEMIA

Budynek: gospodarczy

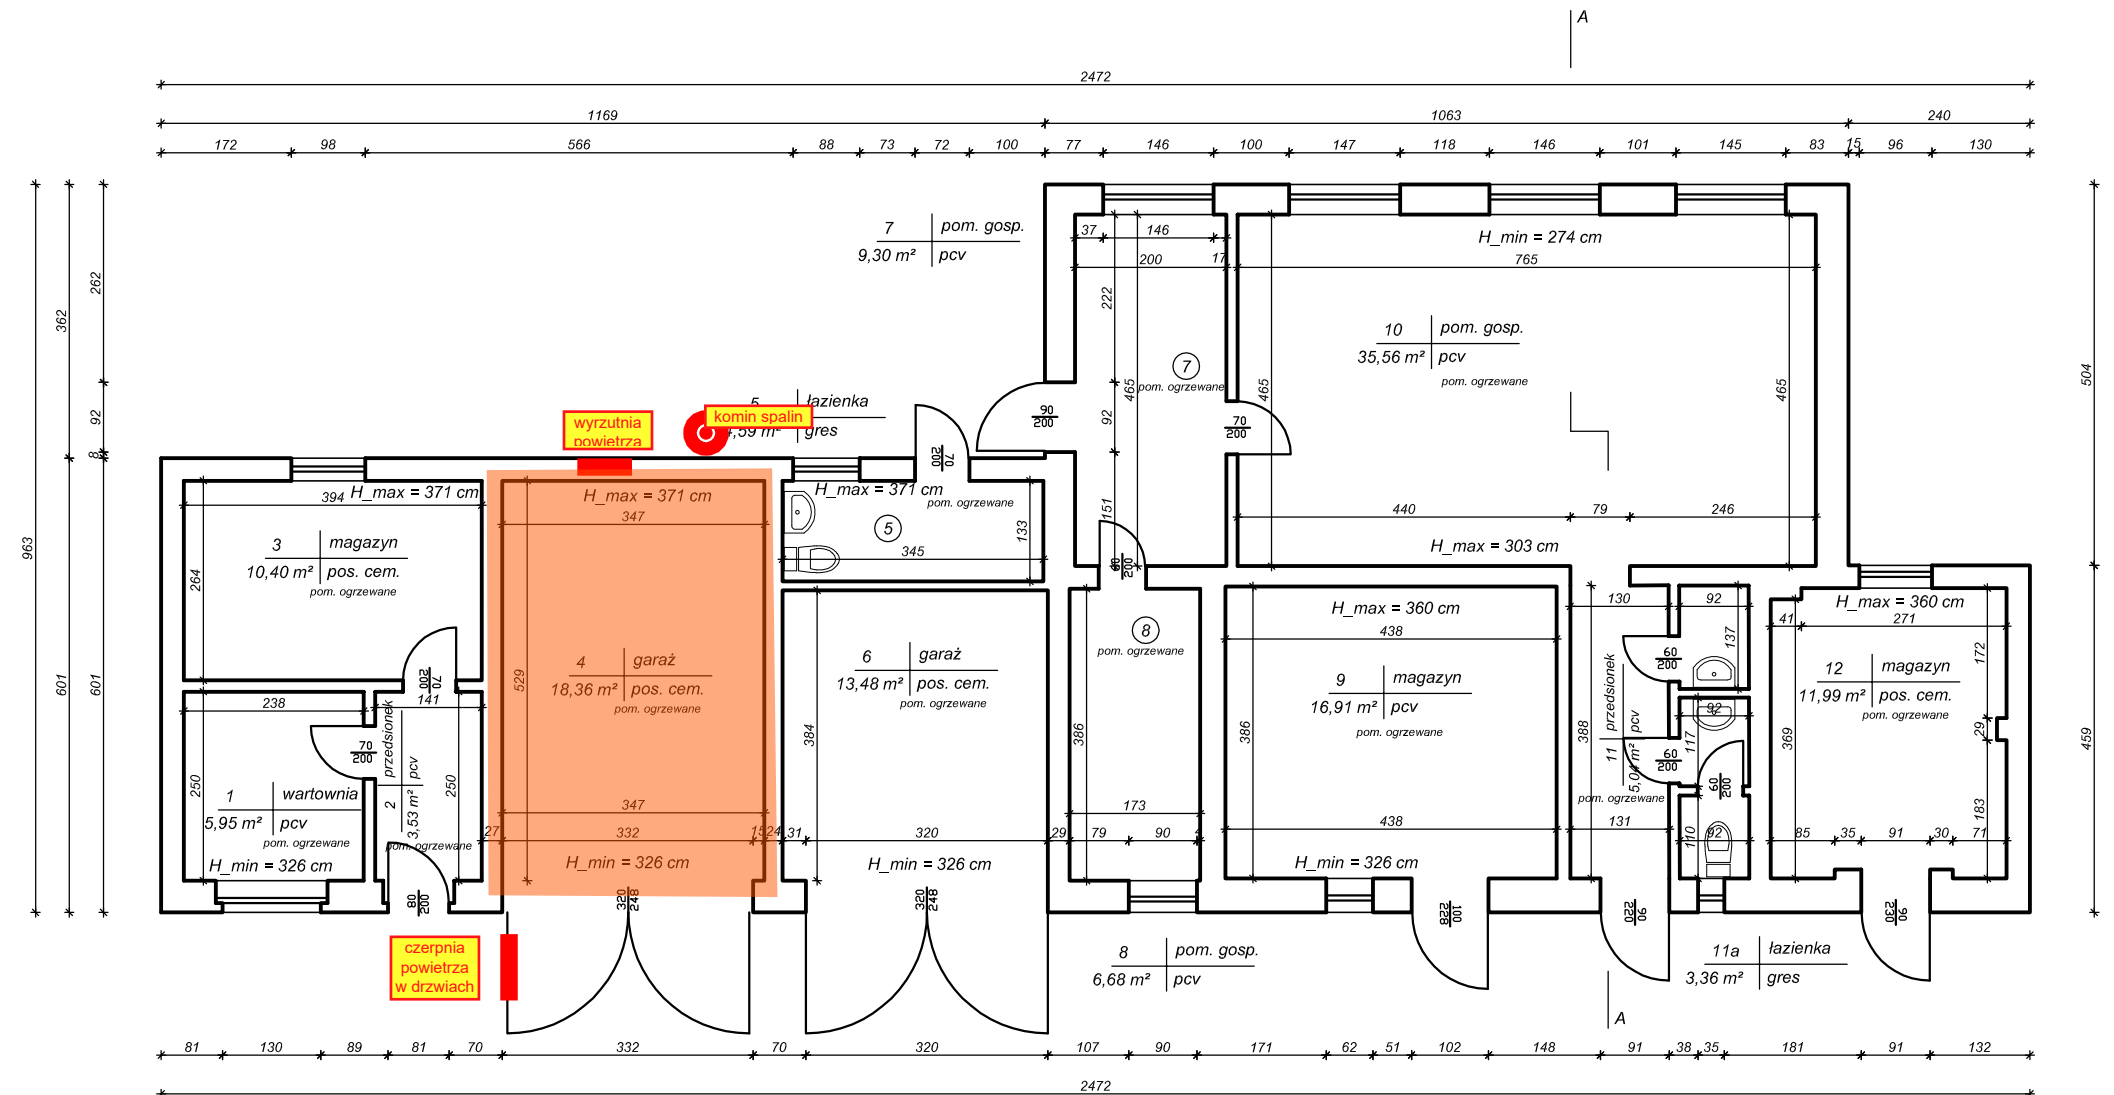

Nr	Pomieszczenie	Powierzchnia Użytkowa	Powierzchnia Netto
2	przedsionek	3,53 m ²	3,53 m ²
11	przedsionek	5,04 m ²	5,04 m ²
POW. RUCHU PRZYZIEMIA:		8,57 m²	8,57 m²

powierzchnia ogrzewana	Wysokość pom. [m]	Kubatura wewn. ogrz.
3,53 m ²	3,38	11,93 m ³
5,04 m ²	3,43	17,29 m ³
8,57 m²	-	29,22 m³

Nr	Pomieszczenie	Powierzchnia Użytkowa	Powierzchnia Netto
1	wartownia	5,95 m ²	5,95 m ²
3	magazyn	10,40 m ²	10,40 m ²
4	garaż	18,36 m ²	18,36 m ²
5	łazienka	4,59 m ²	4,59 m ²
6	garaż	13,48 m ²	13,48 m ²
7	pom. gospodarcze	9,30 m ²	9,30 m ²
8	pom. gospodarcze	6,68 m ²	6,68 m ²
9	magazyn	16,91 m ²	16,91 m ²
10	pom. gospodarcze	35,56 m ²	35,56 m ²
11a	łazienka	3,36 m ²	3,36 m ²
12	magazyn	11,99 m ²	11,99 m ²
POW. UŻYTKOWA PRZYZIEMIA:		136,58 m²	136,58 m²

Powierzchnia ogrzewana	Wysokość pom. [m]	Kubatura wewn. ogrz.
5,95 m ²	3,61	21,45 m ³
10,40 m ²	3,61	37,49 m ³
18,36 m ²	3,49	63,98 m ³
4,59 m ²	3,66	16,78 m ³
13,48 m ²	3,43	46,24 m ³
9,30 m ²	2,89	26,83 m ³
6,68 m ²	3,43	22,91 m ³
16,91 m ²	3,43	58,00 m ³
35,56 m ²	2,89	102,59 m ³
3,36 m ²	3,43	11,52 m ³
11,99 m ²	3,43	41,13 m ³
136,58 m²	-	448,92 m³

POWIERZCHNIA PRZYZIEMIA:	145,15 m²	145,15 m²
---------------------------------	-----------------------------	-----------------------------

145,15 m²	-	478,14 m³
-----------------------------	---	-----------------------------

KONTAKT: ul. Traugutta 11, 87-720 Ciecchocinek, www.axlop.pl, tel.: 506 64 18 37

INWENTARYZACJA BUDOWLANA
BUDYNKU POCZTY POLSKIEJ S.A.
Nowe Miasto Lubawskie, ul. Działyńskich 1

Zawartość arkusza: Budynek: gospodarczy
RZUT PRZYZIEMIA

Skala: 1:100
Opracowanie: mgr inż. Grzegorz Mazurek nr upr. MAZ/0457/POOK/11
mgr inż. Tomasz Strąg stud. Michał Zochowski
Data inwentaryzacji: kwiecień 2015

Nr arkusza: 09