


Pomieszczenie do objęcia OPR dla OPL

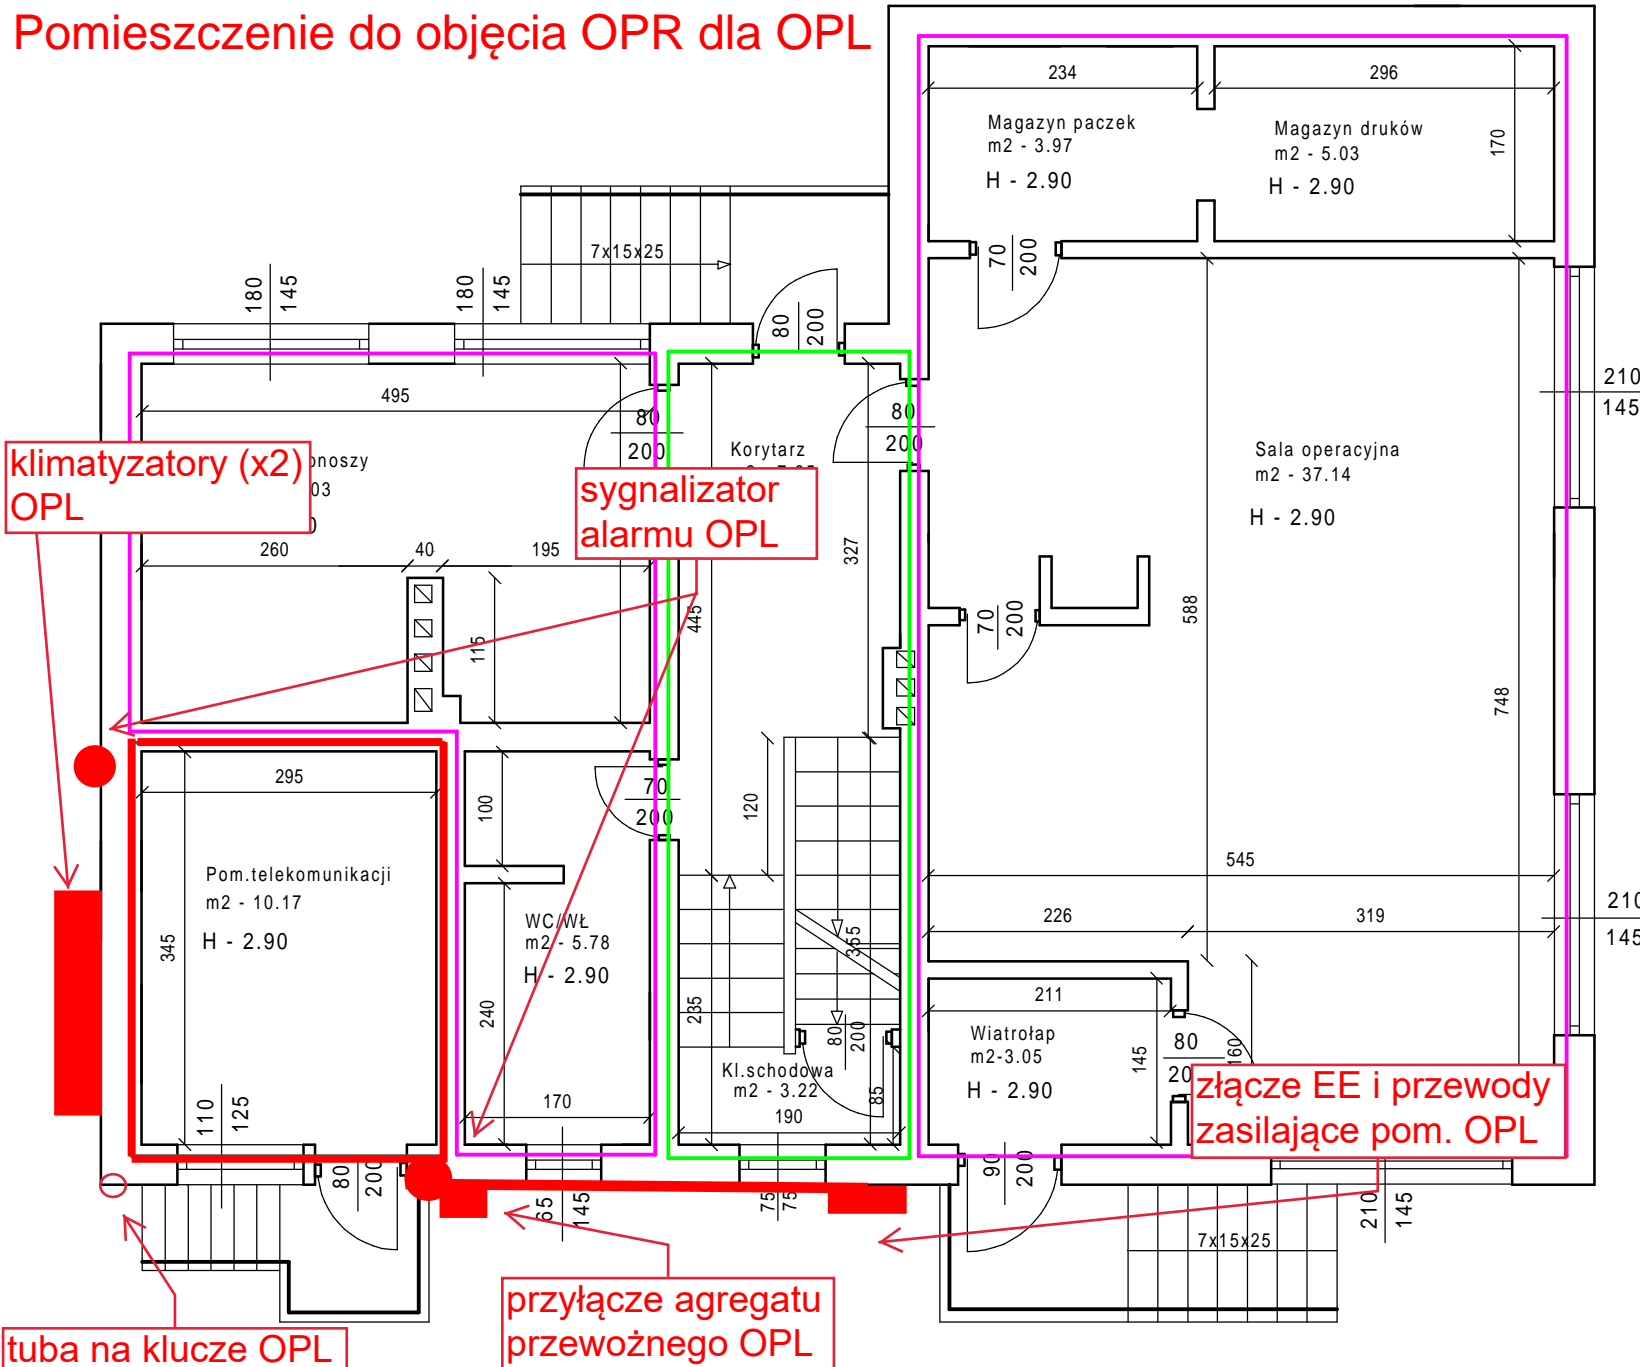

Kolor jasnioletowy
POM. LOKALU NR. 2 NA PARTERZE

Wiatrołap	m2 - 3.05
Sala Operacyjna	m2 - 37.14
Magazyn druków	m2 - 5.03
Magazyn paczek	m2 - 3.97
Korytarz	m2 - 7.35
Pom. listonoszy	m2 - 15.03
Pom. WC/WŁ	m2 - 5.78
klatka schodowa	m2 - 3.22
Razem	m2 - 80.57

Kolor zielony
CZĘŚCI WSPÓLNE

Korytarz	m2 - 7.35
Klatka schod.	m2 - 3.22
Razem	m2 - 10.57

Kolor morski
WYNAJEM

Pom. telekomunikacji	m2 - 10.17
----------------------	------------

Wykonał:
Aleksander Bednarz