

kabel doziemny dł. 30,0m.

przyłącze agregatu


2 okna czerpni powietrza

kanalizacja 6 otw. dł. 4,5m.

licznik ee OPL

szafa kablowa i 2 studnie SKR-2

kabel ee NN na elewacji - zasilanie dł. 20,0m.

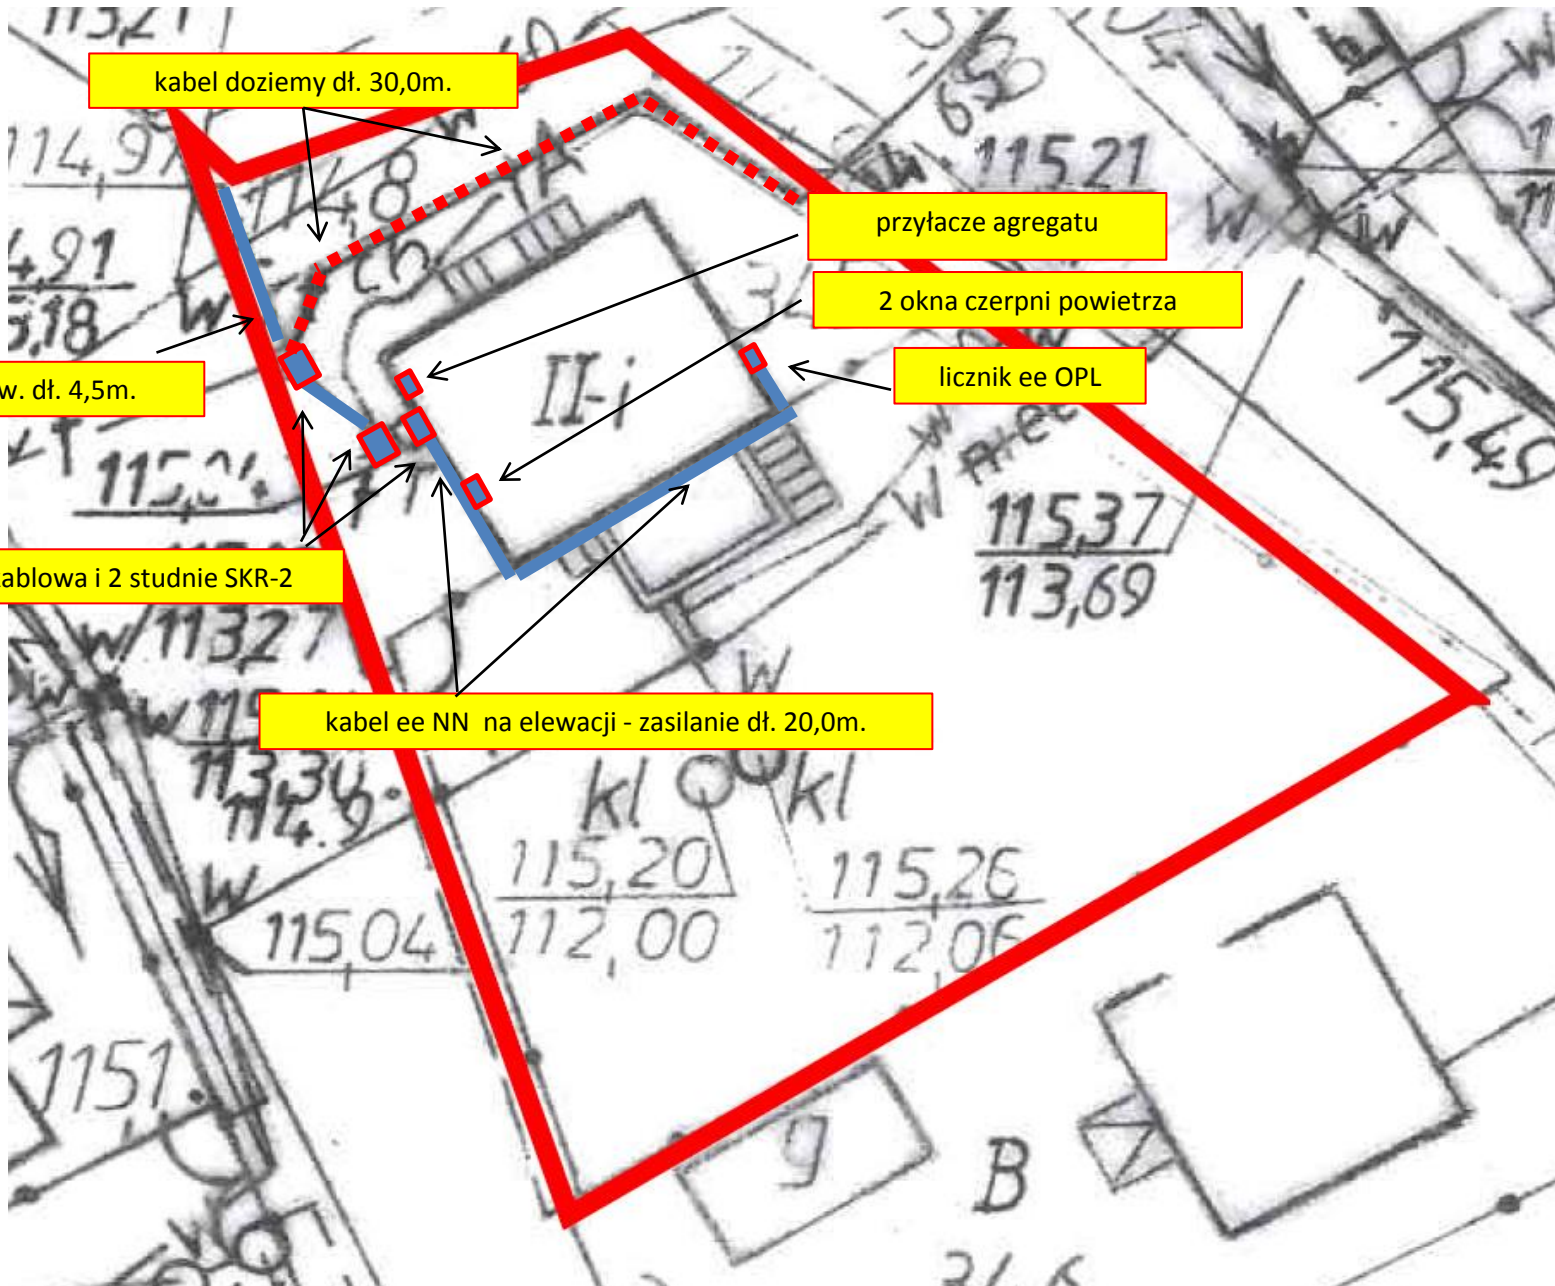

~~12/11/11~~

b)

340

✓

x