


MAPA ZASADNICZA  
Skala 1:1000  
Arkusz mapy 331.321.071

Licencja nr WGK.6640.141.2020\_3204\_K05 z dnia 31-01-2020

Sporządził dnia 23.06.2020r.

GEODETA UPRAWNIONY  
Tomasz Kwiatkowski  
Sw. Nr 16714

GEODETA UPRAWNIONY  
Krzysztof Turek  
Nr Upr. zaw. 16873

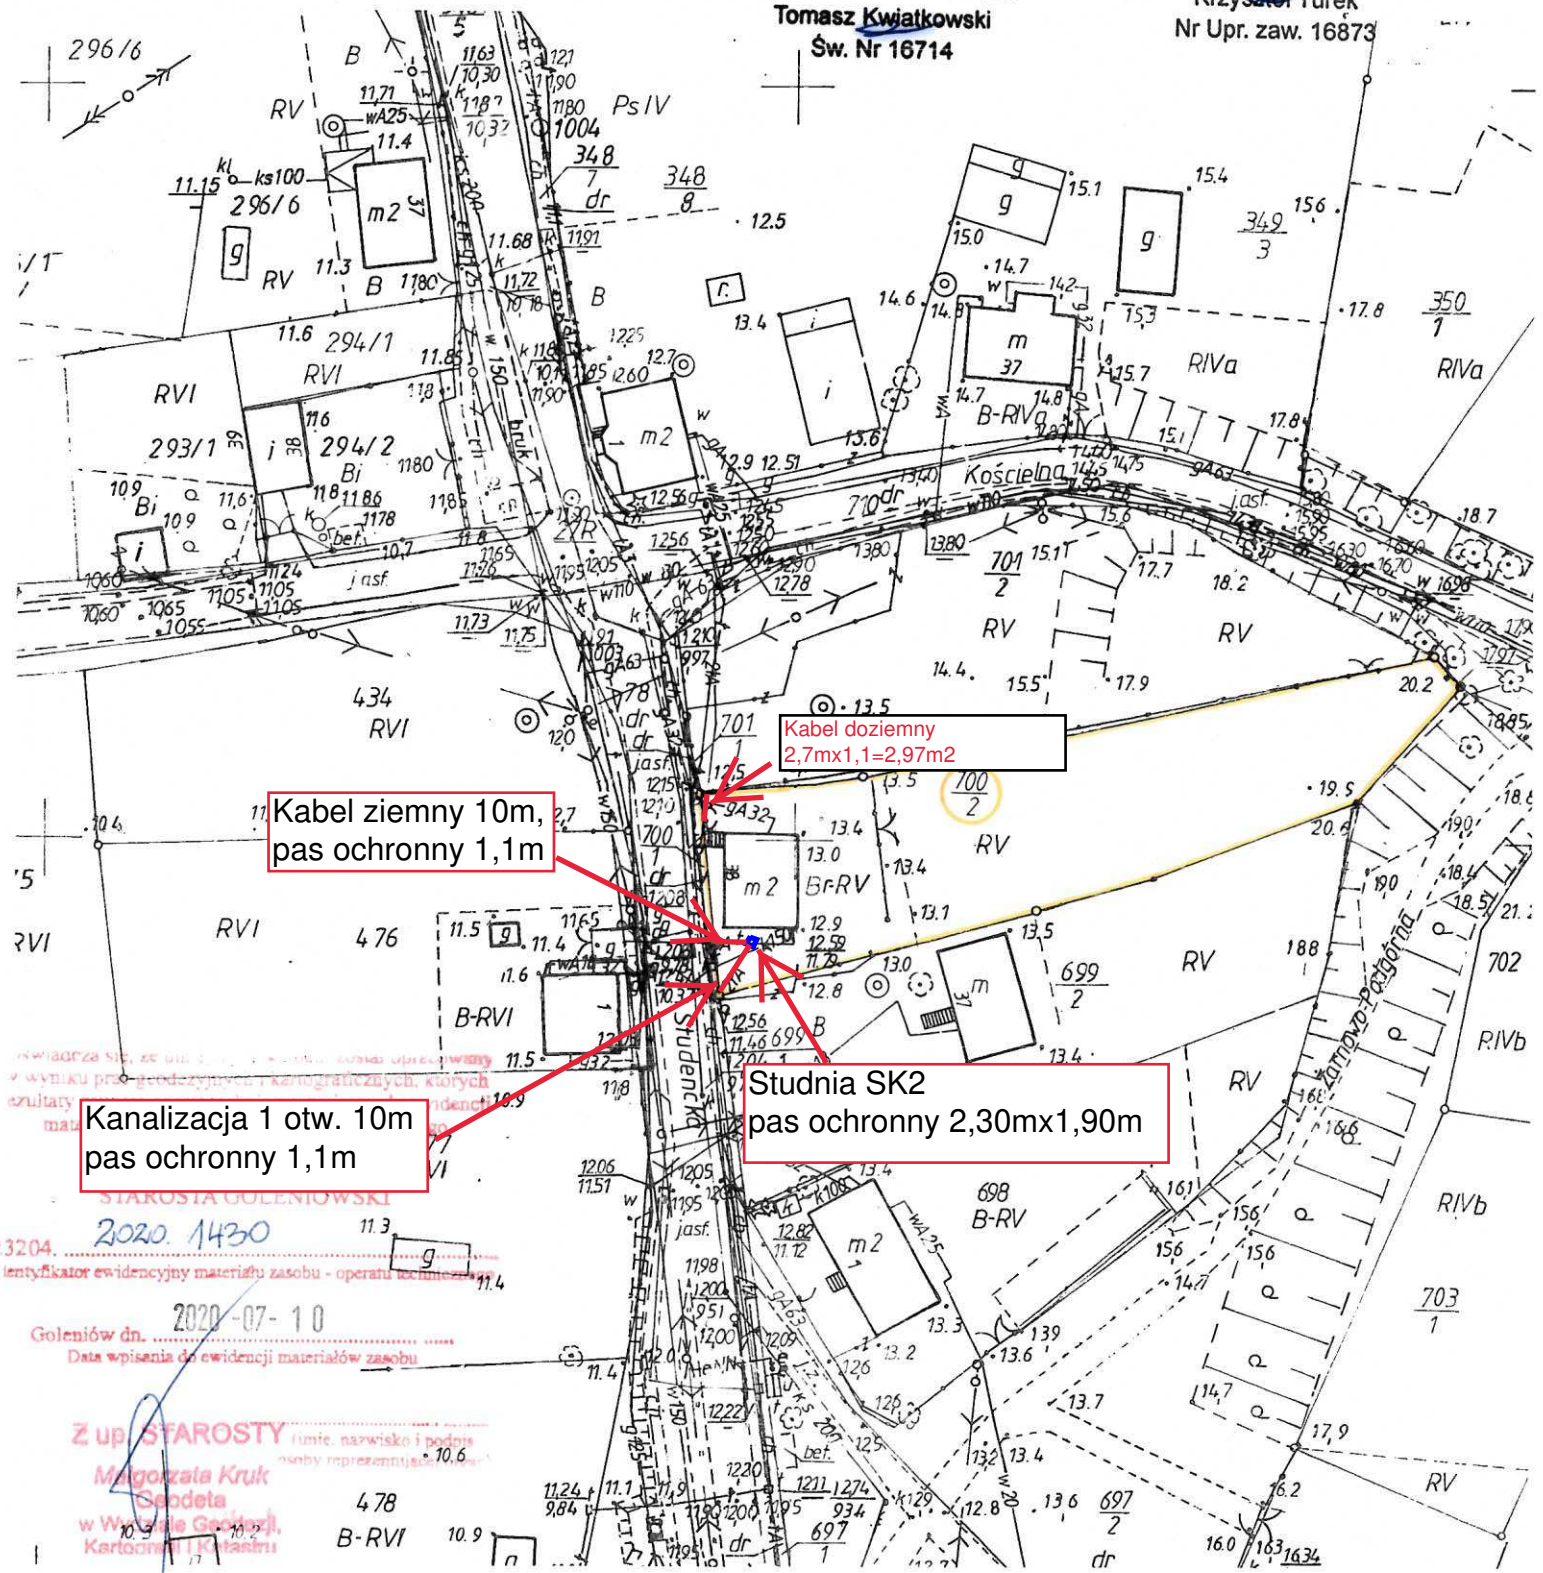

Kabel ziemny 10m,  
pas ochronny 1,1m

Kabel doziemny  
2,7mx1,1=2,97m2

Kanalizacja 1 otw. 10m  
pas ochronny 1,1m

Studnia SK2  
pas ochronny 2,30mx1,90m

STAROSTA GOLEŃSKI  
2020.1430  
Goleniów dn. 2020-07-10  
Z up. STAROSTY  
Malgosza Kruk  
Sejdzeta  
w Wydziale Geodezji,  
Kartografii i Katastru