

Załącznik nr 3 do umowy.....
miejscowość....., dnia r.



Numer sprawy: G-II.6621.1.2305.2019.ER




Województwo: śląskie
Powiat: m. Katowice
Gmina: Katowice
Miejscowość: Katowice
Jednostka ewidencyjna: 246901_1M. KATOWICE
Obręb: 0003 Dz. Ligota
Kata mapy: 30

Wyrys z mapy ewidencyjnej

Skala 1:1 000

Stan na dzień: 28 maja 2019 r.

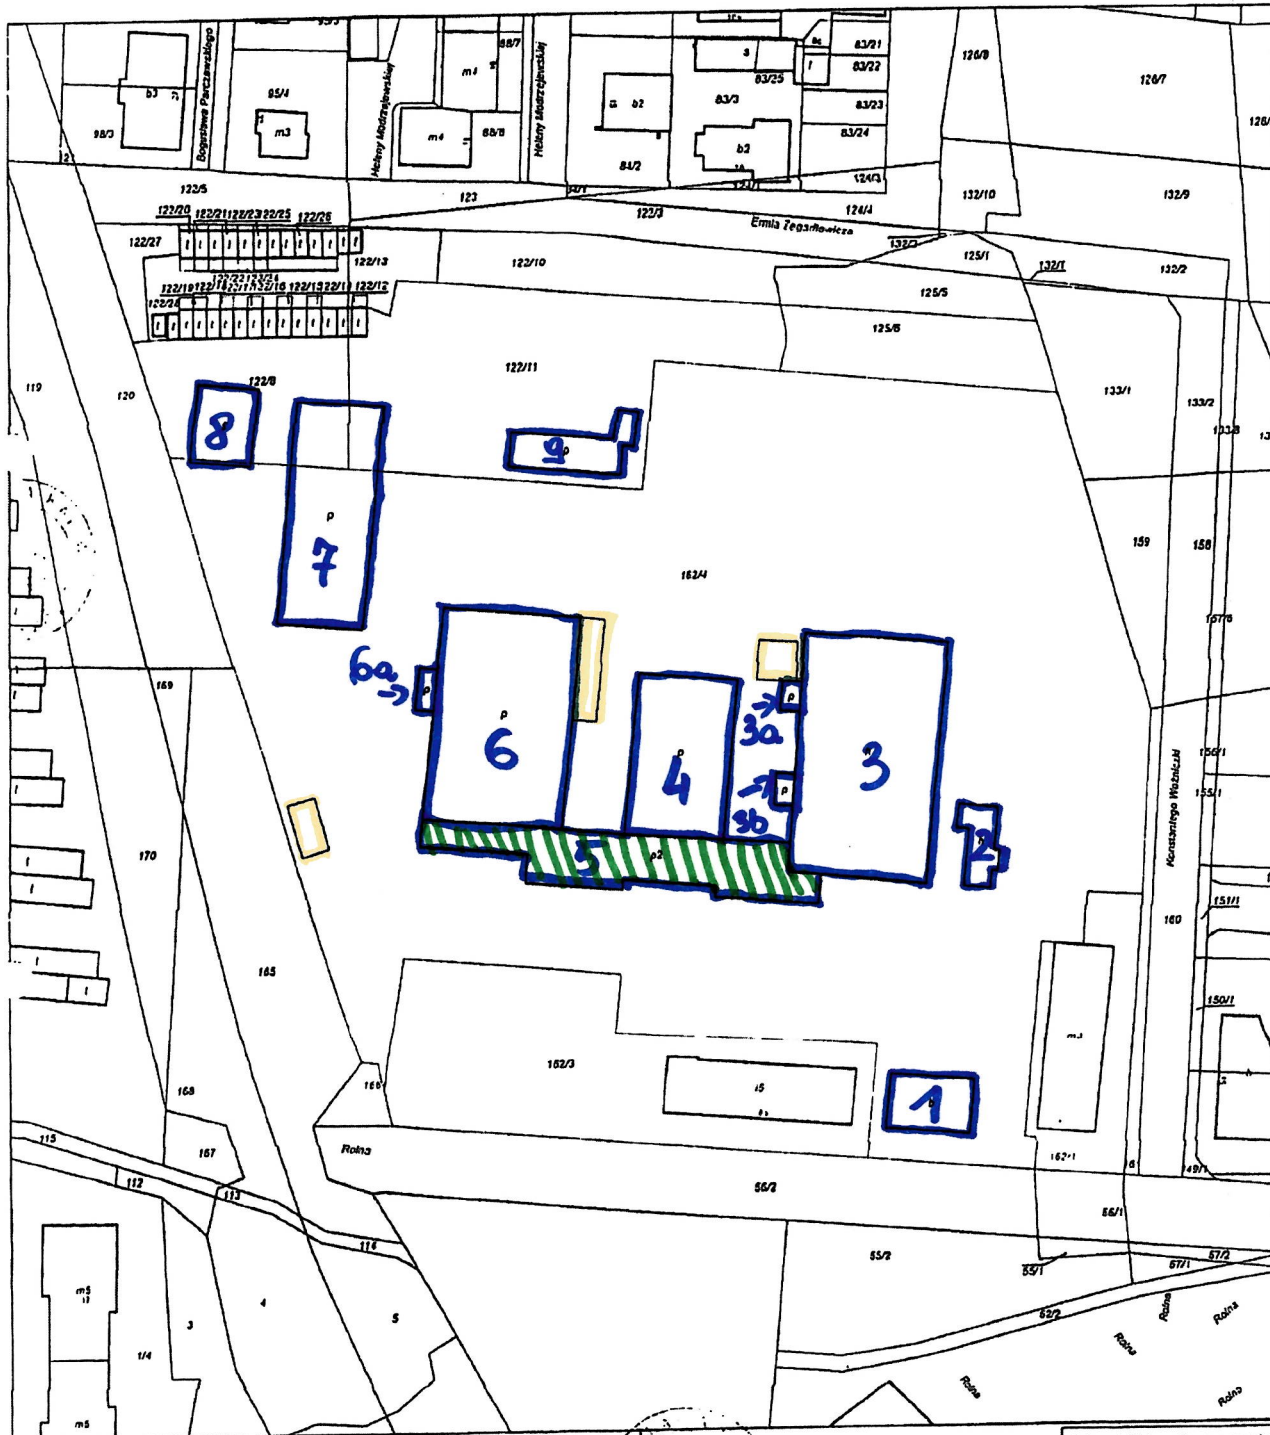

Sporządził(a): Elżbieta Rembierz

budynki
 budowlone - niaty



Do numeru bliższy jest przeznaczony do dokonywania wypisu w księgach wieczystych

Z. Op. Katowice
Elżbieta Rembierz
Inspektor
Wydział Geodezji