


Załącznik Nr 4
do Umowy o korzystanie z dnia

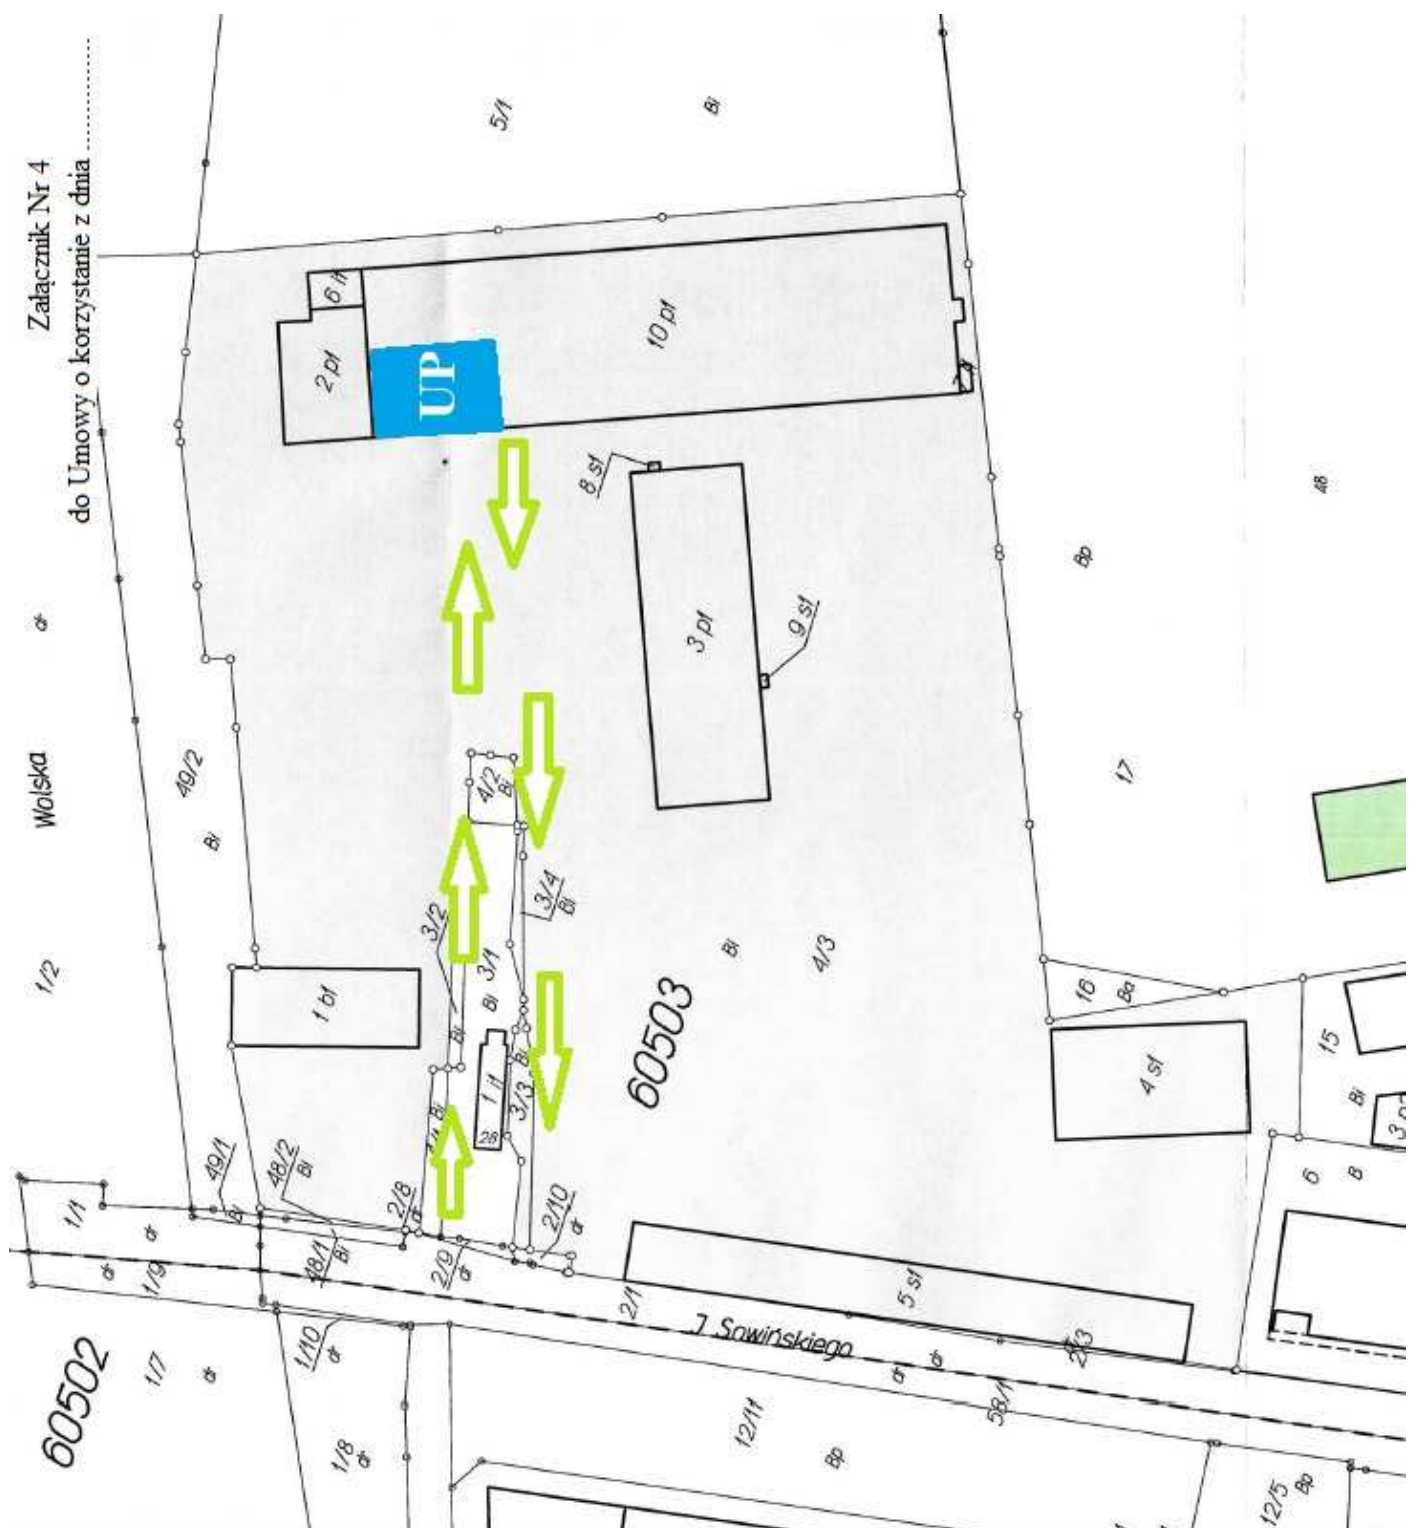

Wolska

60503

60502

J. Sawińskiego

UP